


Bijlage behorende bij de Aanschrijving ter uitvoering van de Landsverordening fiscale faciliteiten historische binnenstad

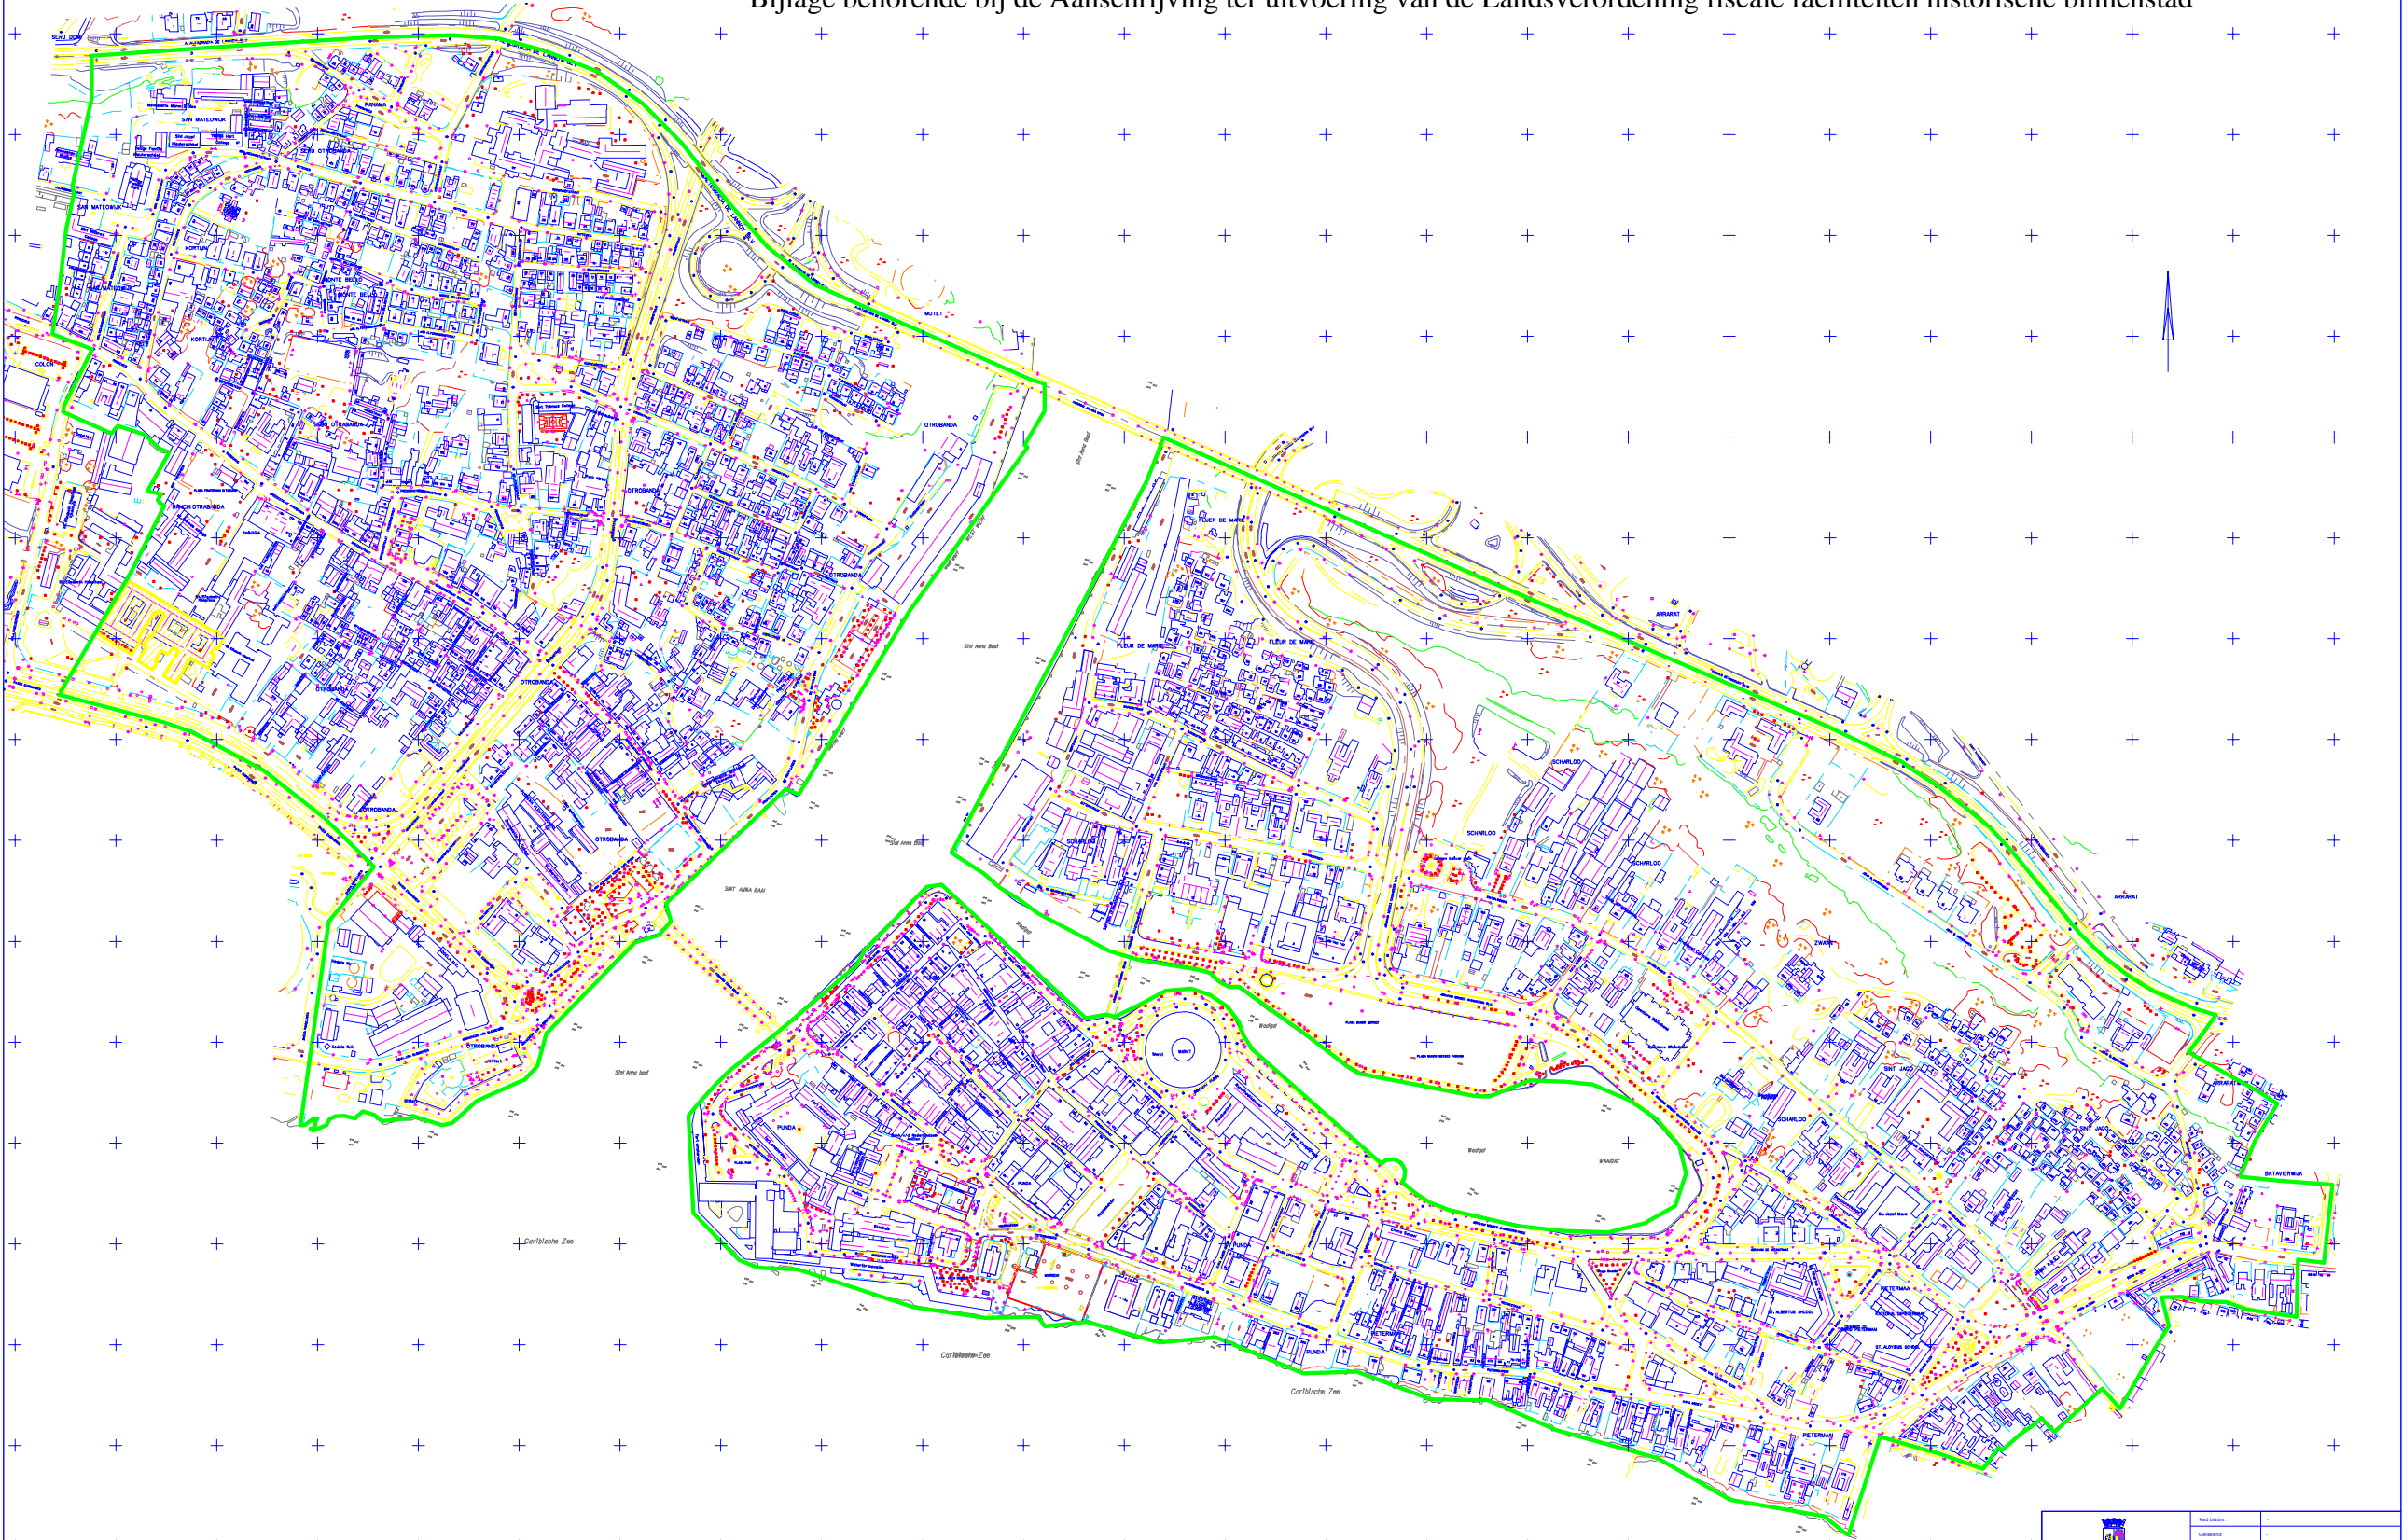

 Ministerie VVPR	Adres	
	Gemeente	
	Gebruik	
	Datum	27 SEP 2017
	Schaal	1 : 2000
Onderdeel: Begrenzing EOP binnenstad	Tekening nr. 2017-2	